

PIANO TERRA

A.P.S.P. "CENTRO RESIDENZIALE MATTEO REMAGGI"


STATO ATTUALE

LEGENDA:

PIANO TERRA:  
servizi generali di nucleo N1/2/3

mq. 6,00    verifica tra il  
s.i. 1,62    rapporto aera  
mag. di    illuminante e la  
1/8        superficie del locale

② nn. numero posti letto per stanza

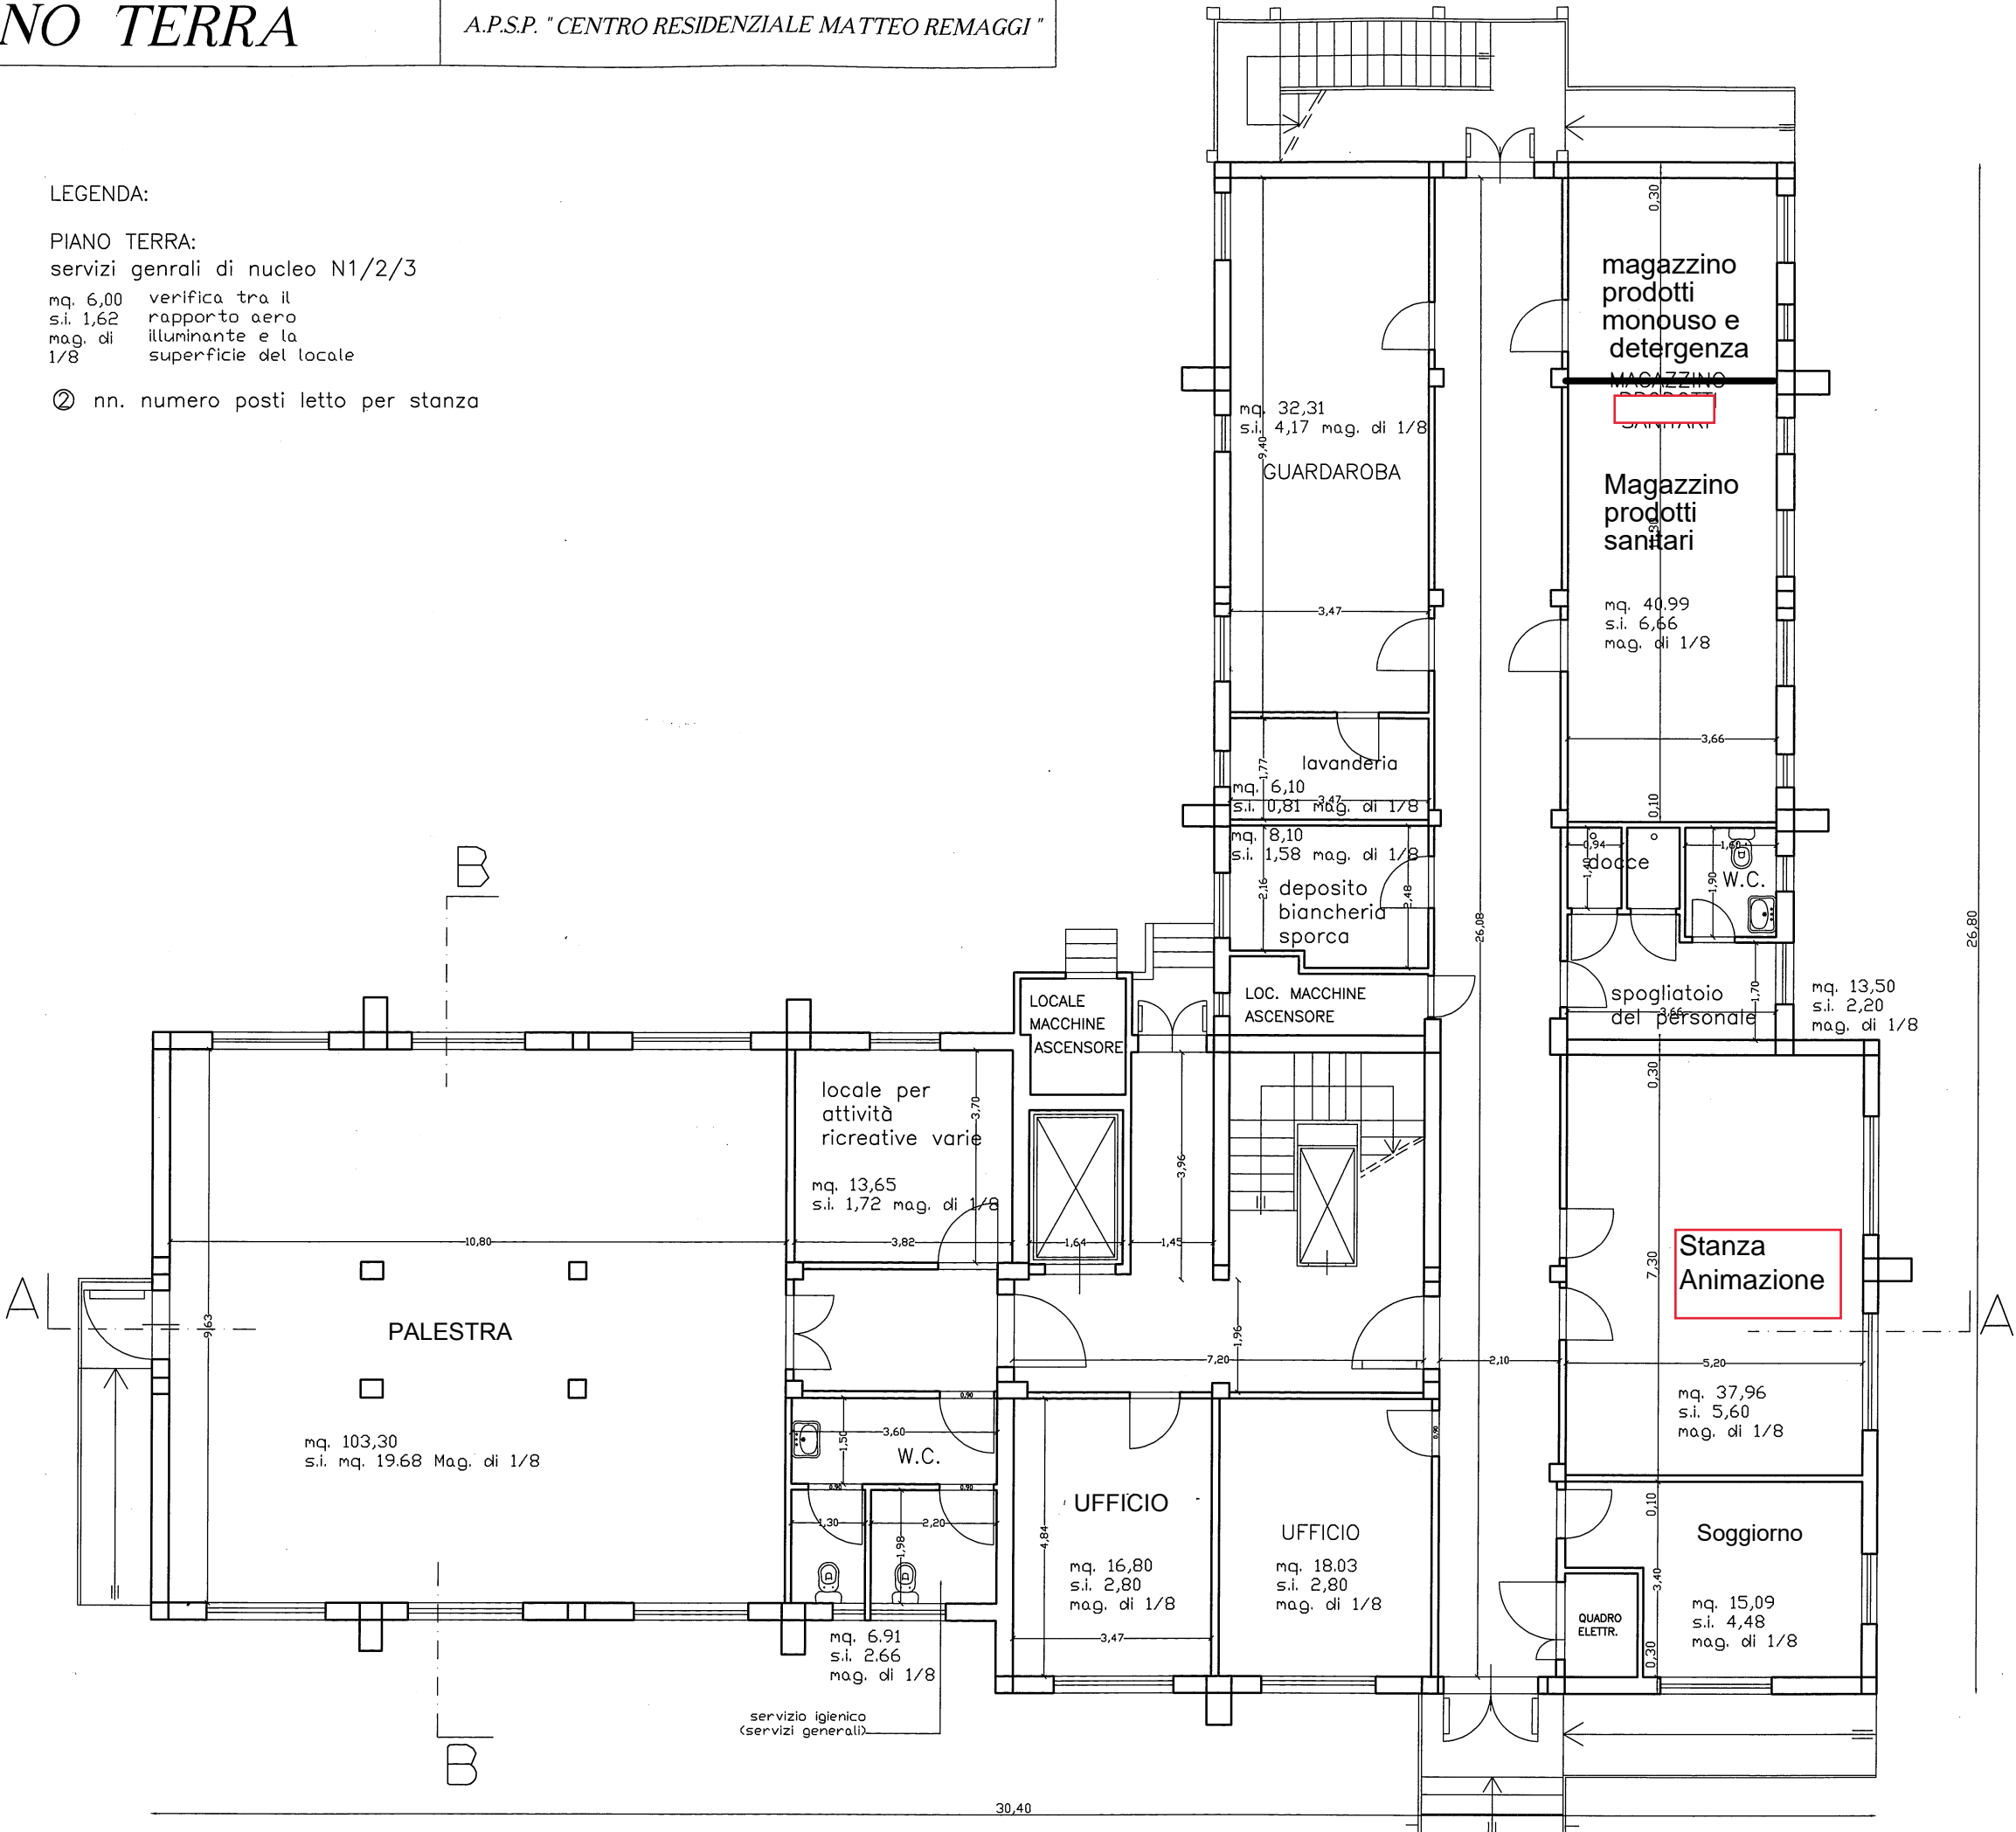

SCALA

1:100