


PIANO SECONDO

A.P.S.P. "CENTRO RESIDENZIALE MATTEO REMAGGI"

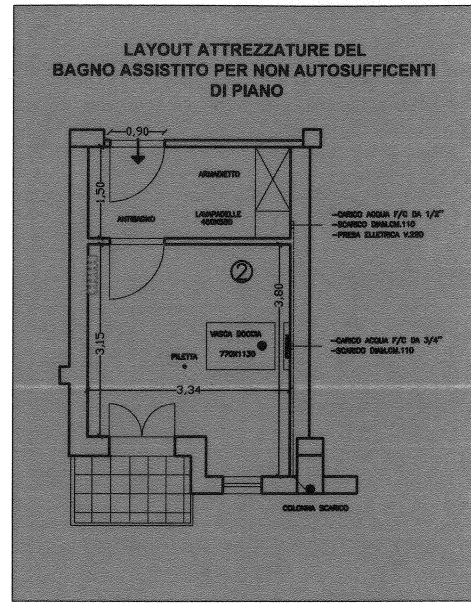

LEGENDA:

PIANO SECONDO NUCLEO MATTINO (posti letto n. 16):


servizi generali
servizi pertinenziali di nucleo

mq. 6,00 verifica tra il
s.i. 1,62 rapporto aereo
mag. di illuminante e la
1/8 superficie del locale

nn. numero posti letto per stanza

mq. 5,74
s.i. 1,62
mag. di
1/8

mq. 5,74
s.i. 1,62
mag. di
1/8

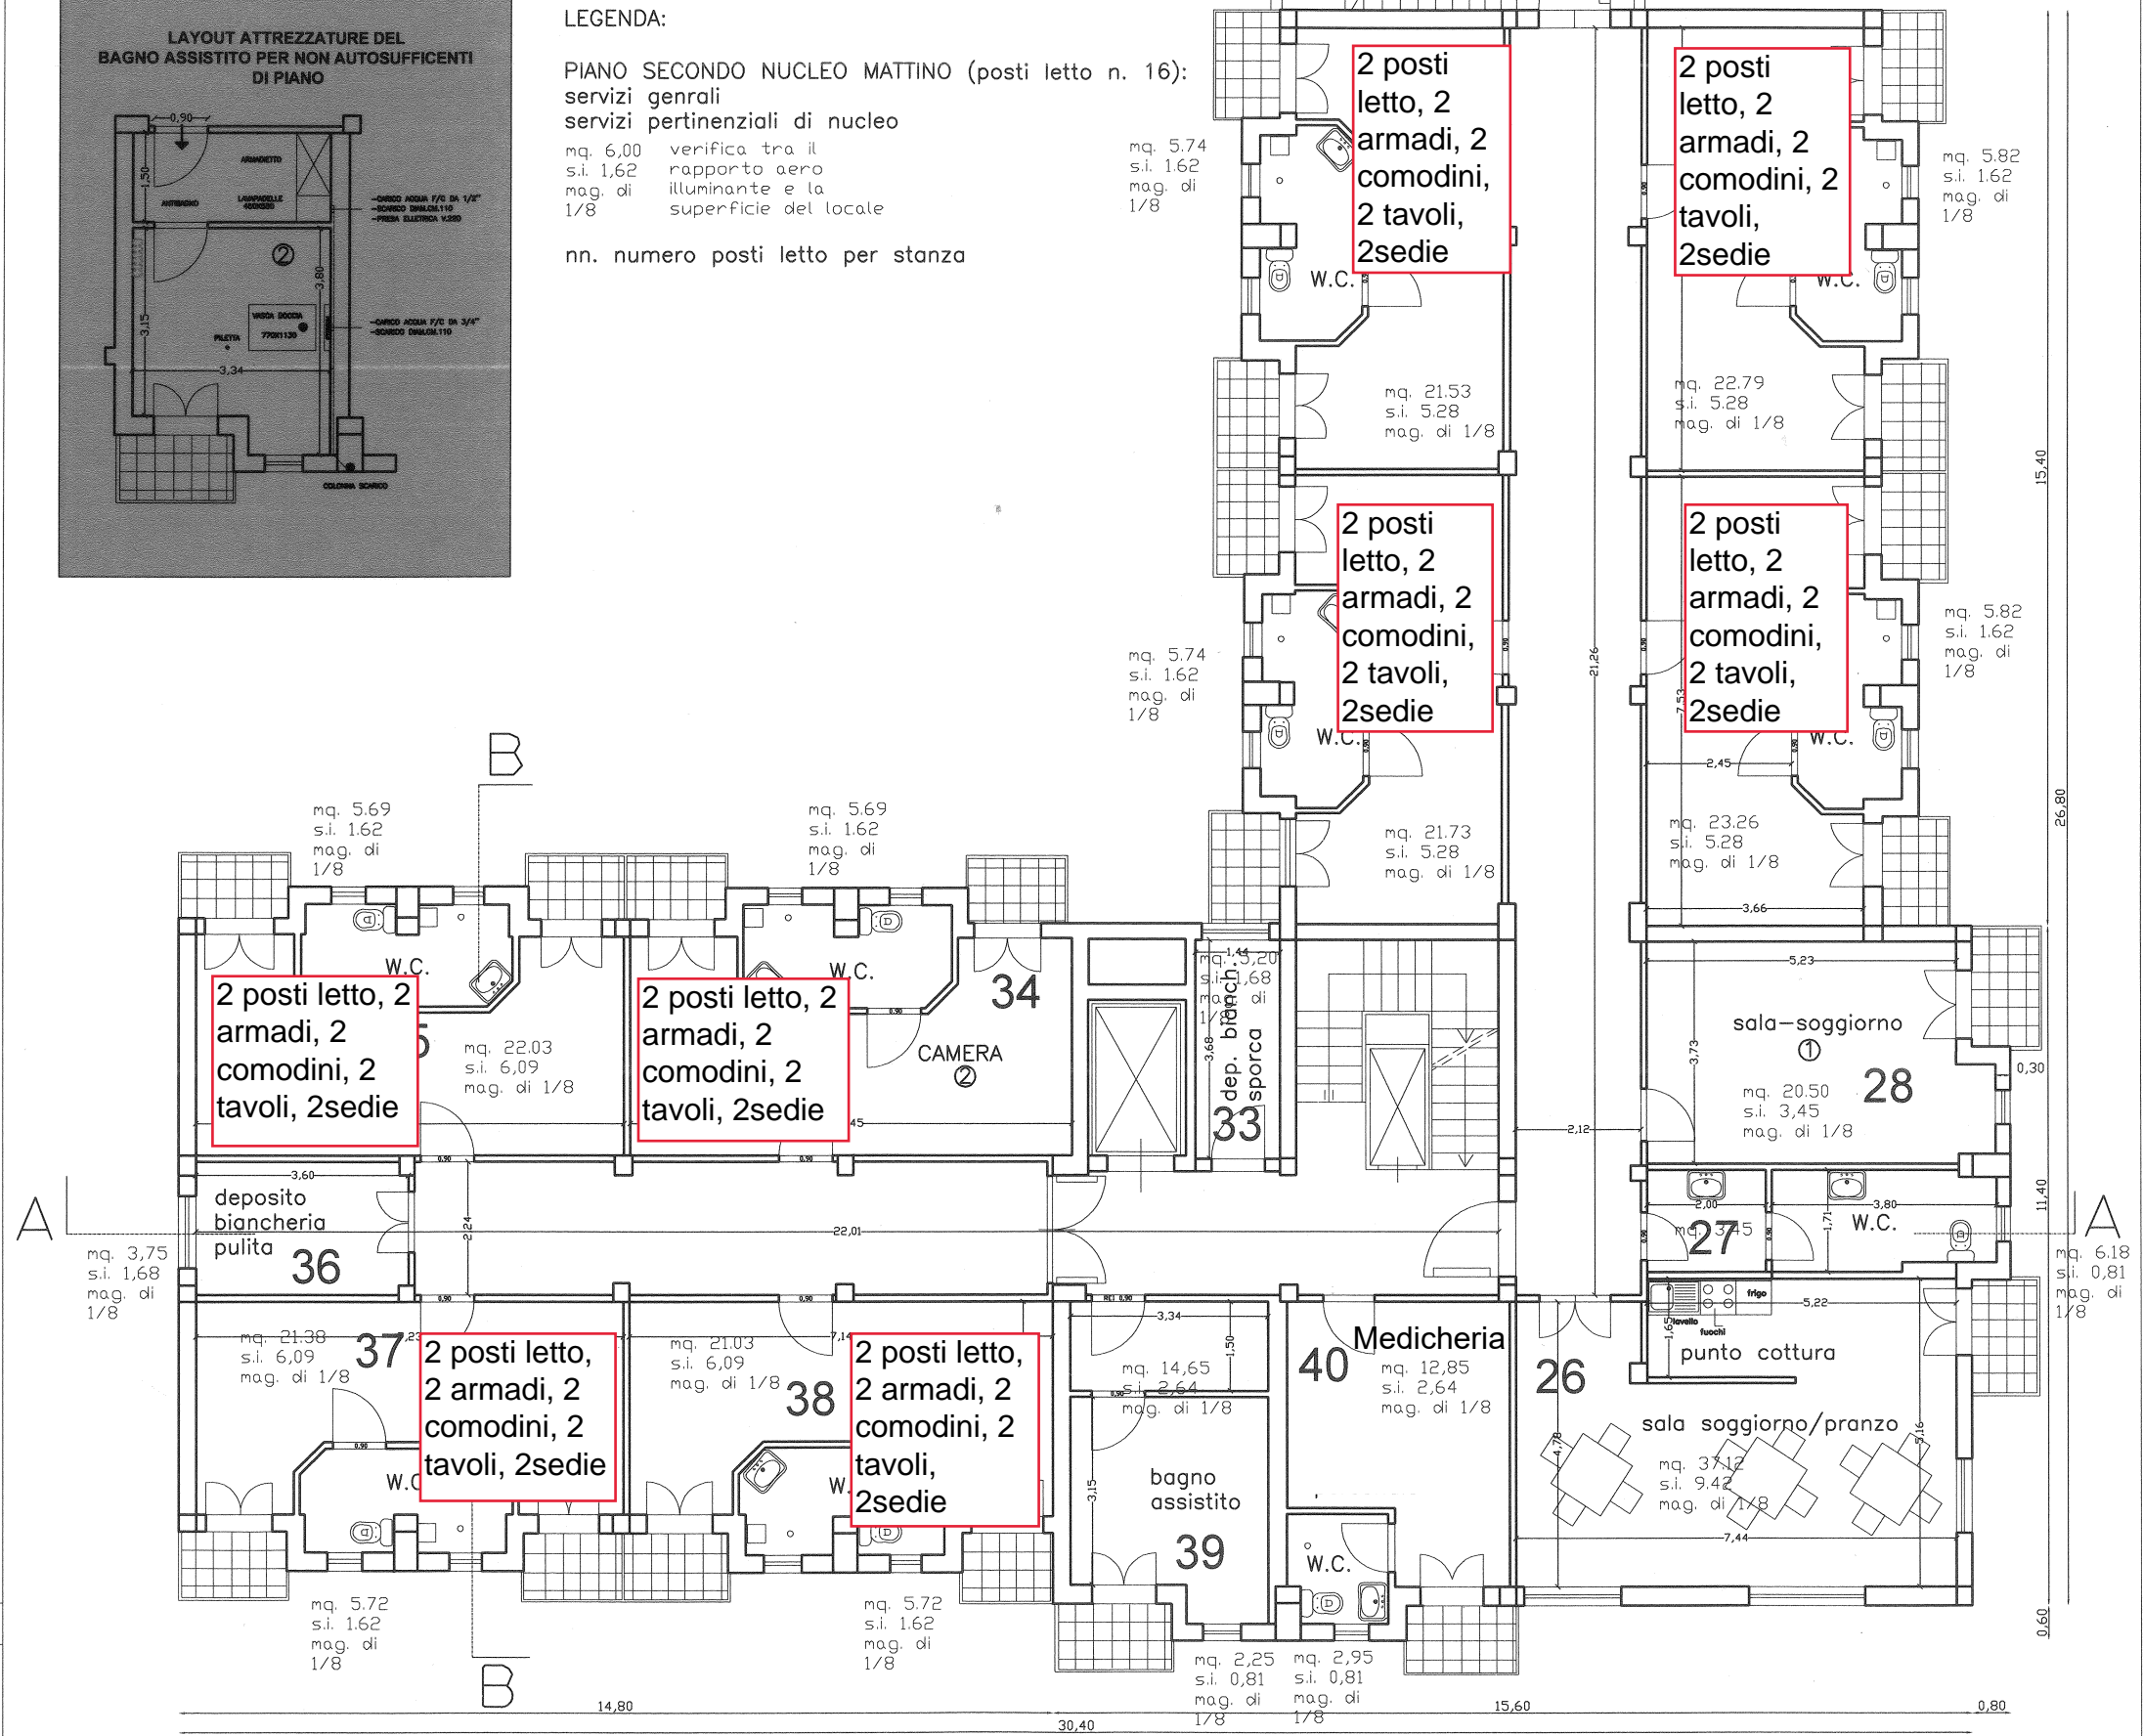

STATO ATTUALE
SCALA
1:100