PIANO TERZO

A.P.S.P. " CENTRO RESIDENZIALE MATTEO REMAGGI "

STATO ATTUALE

LEGENDA:

PIANO TERZO NUCLEO N.3 (posti letto n. 16):
servizi genrali
servizi pertinenziali di nucleo N3

mq. 6,00 s.l. 1,62 mag. di 1/8 — verifica tra il rapporto aero illuminante e la superficie del locale

② nn. numero posti letto per stanza

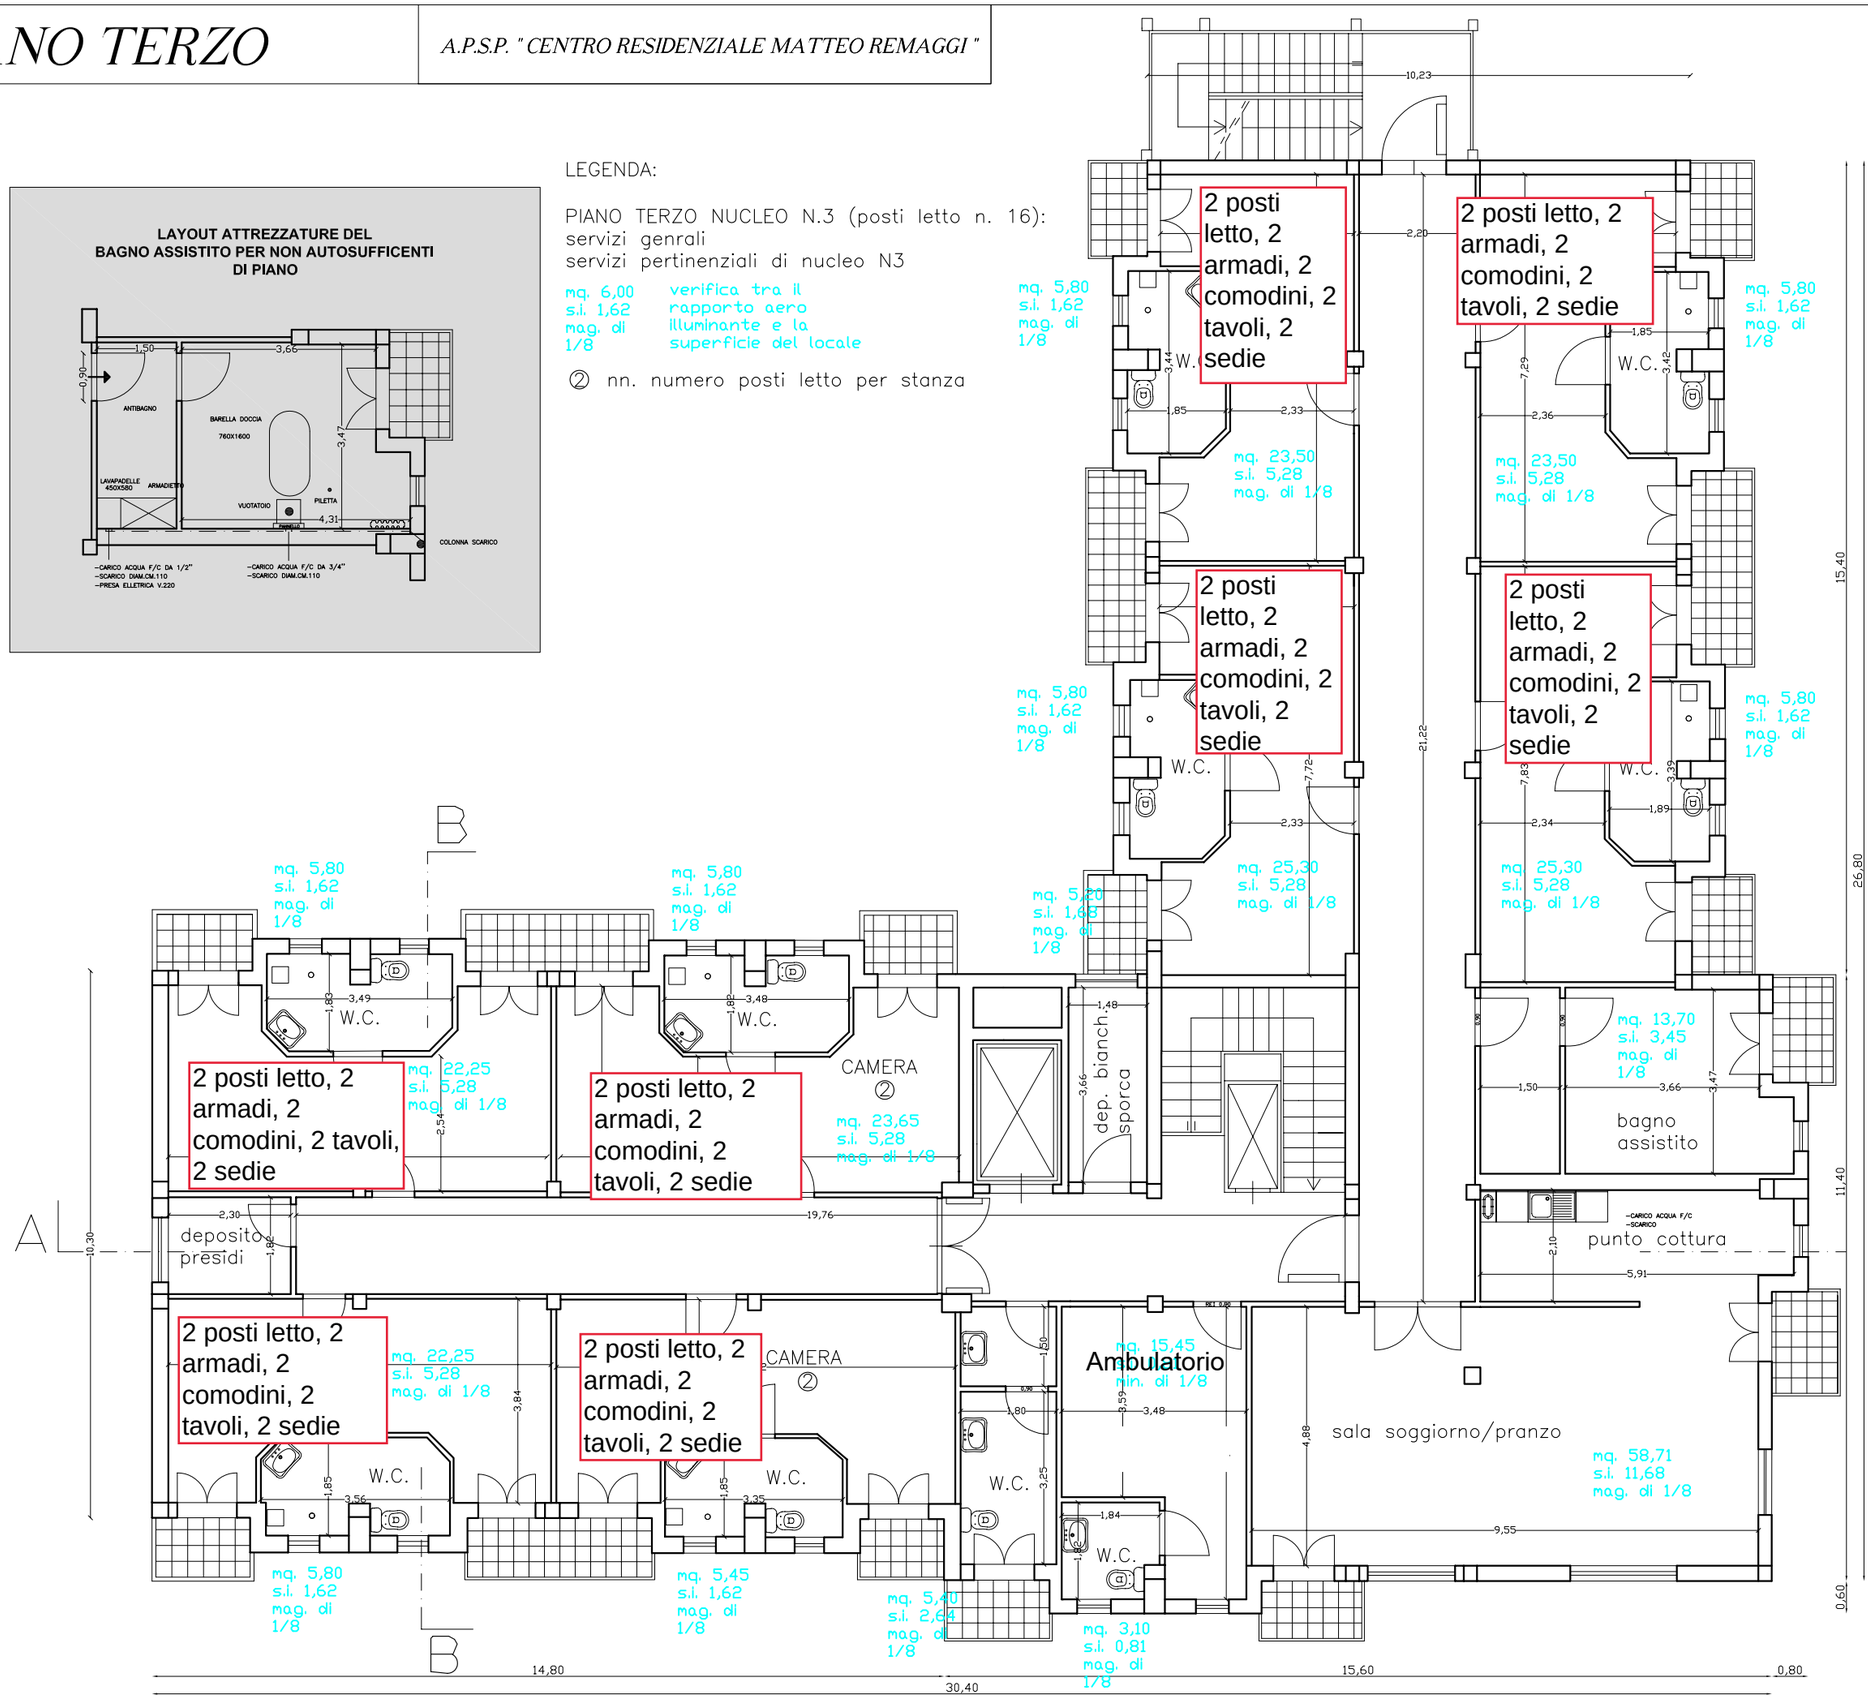

SCALA

1:100

Questo disegno e' di proprieta' dell' Oliverio Studio .La riproduzione anche parziale e' vietata ai sensi delle norme vigenti.